



松江ニューアーバンホテル別館
2階 湖都の間 (ホール)

会議 66名 (口の字型) 195m²

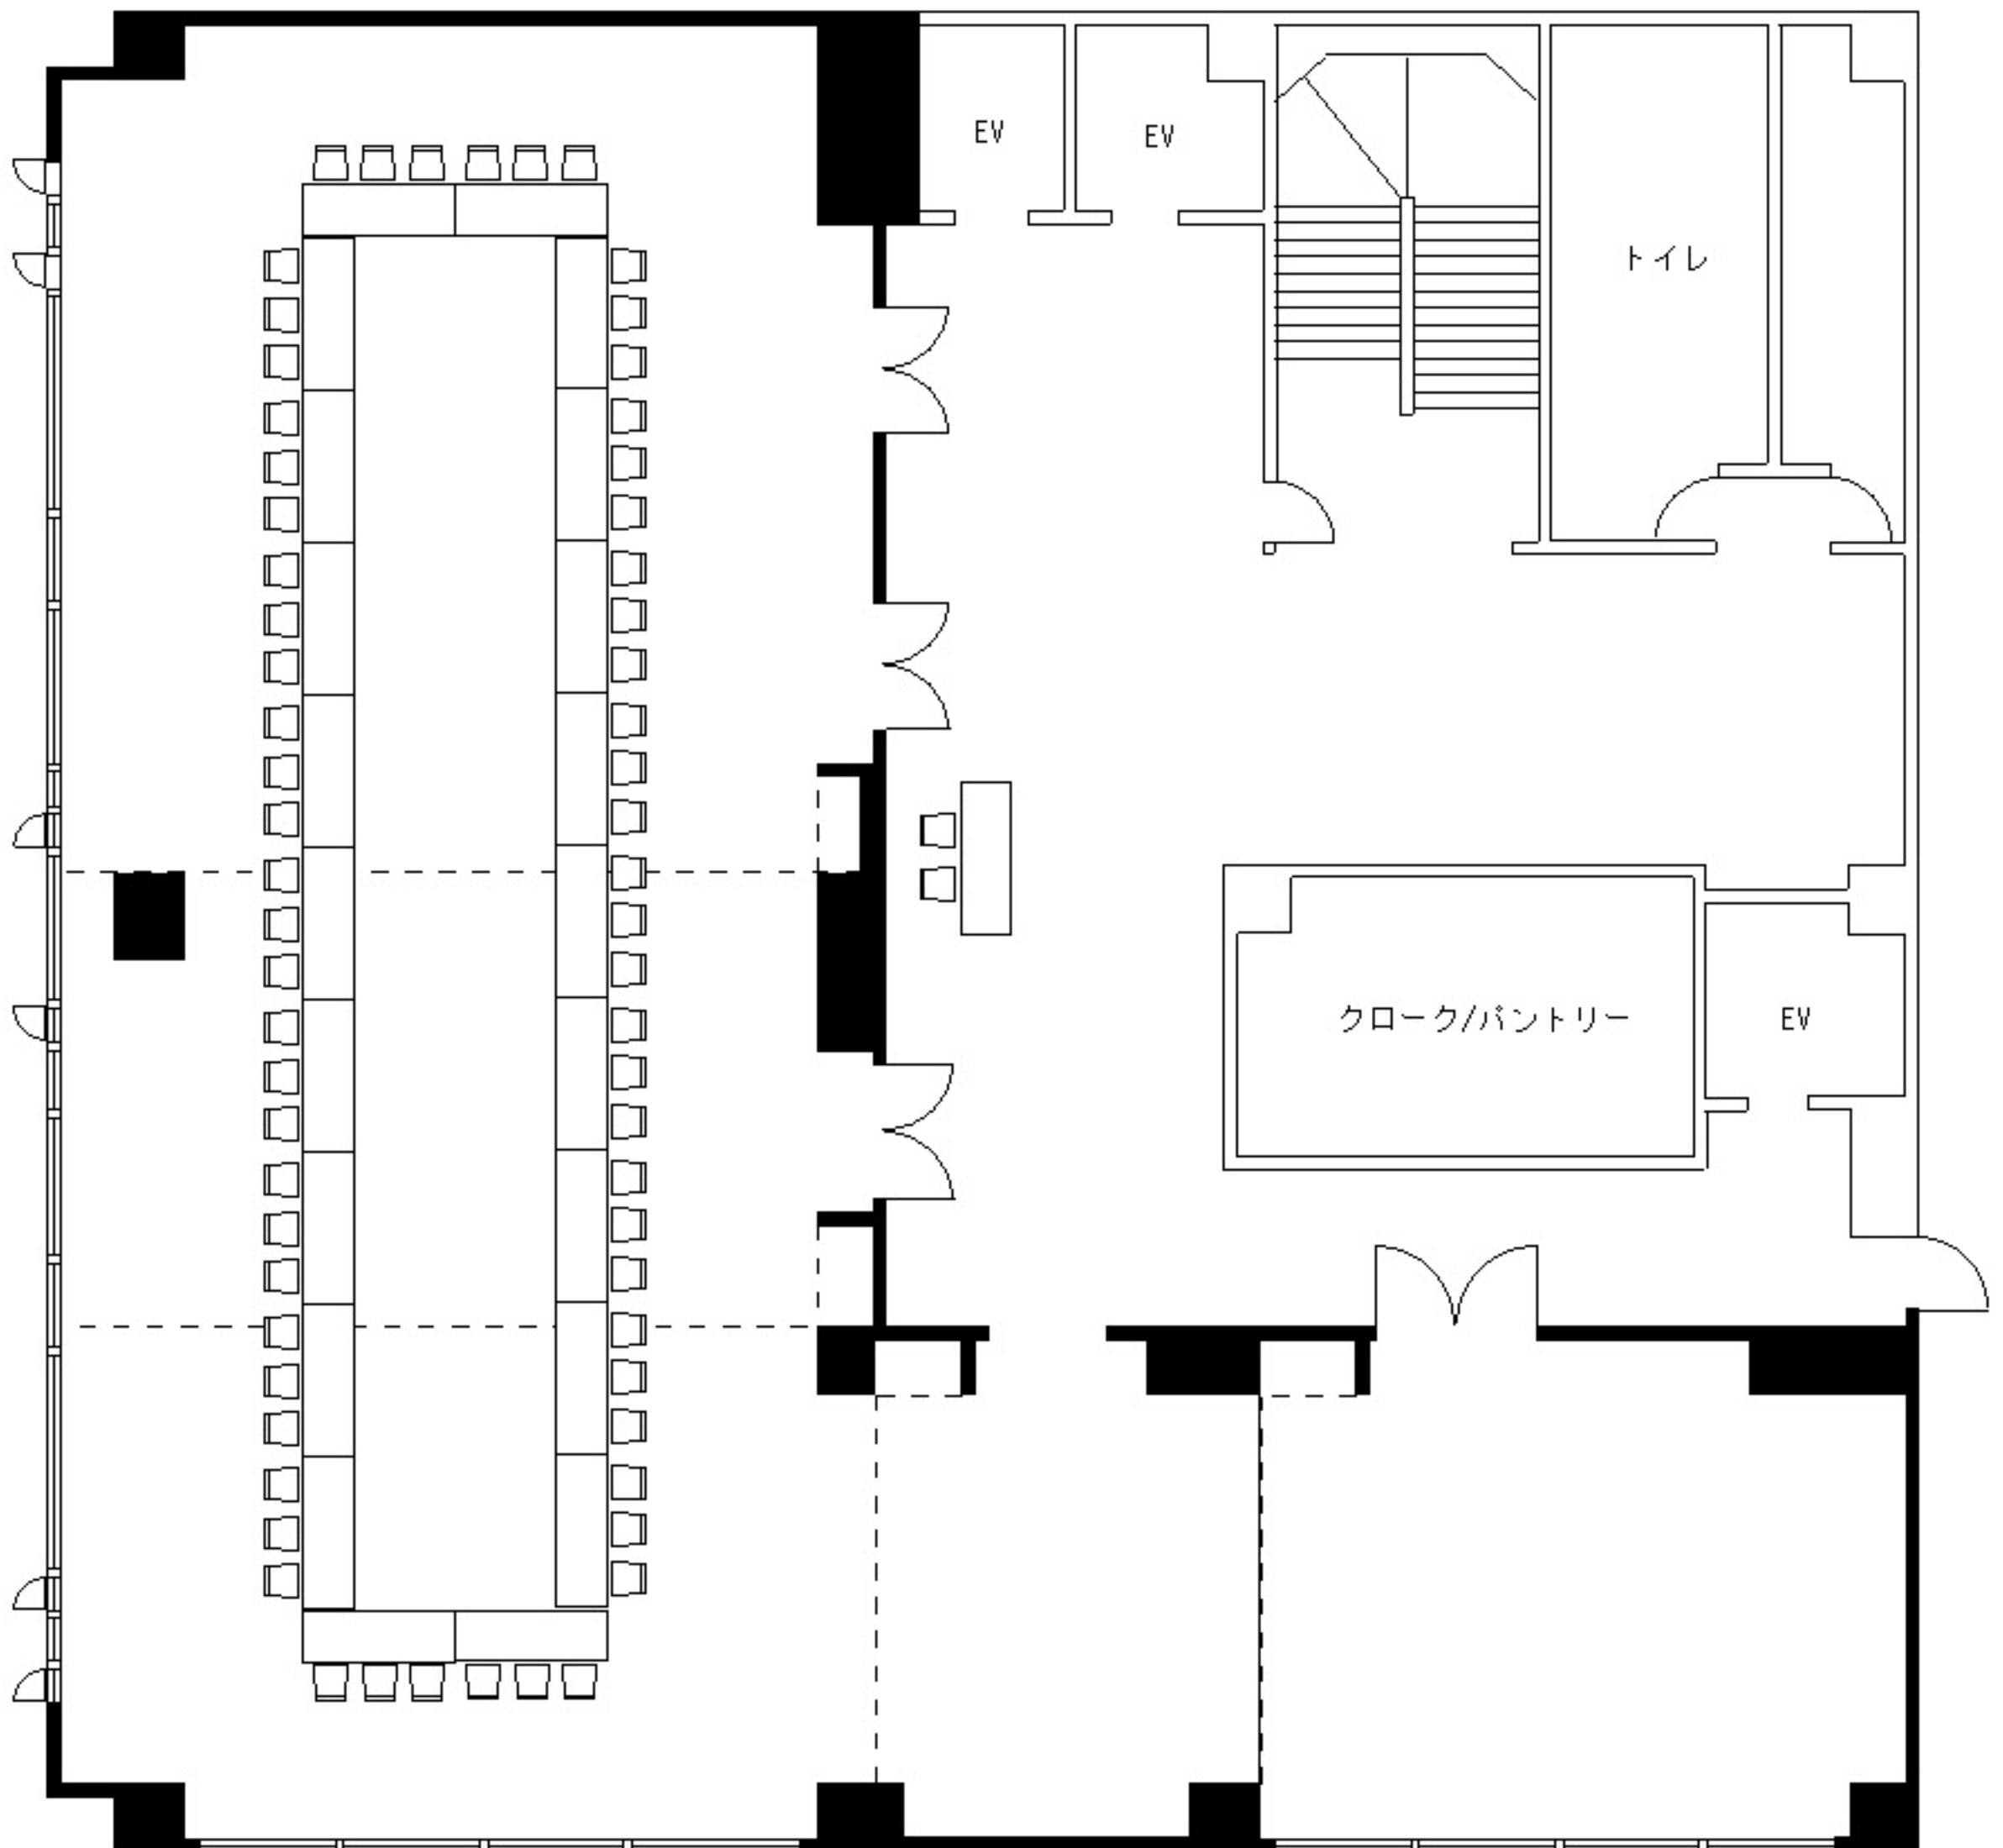

松江ニューアーバンホテル別館
2階 湖都の間 (ホール)

会議 108名 (スクール型) 195㎡

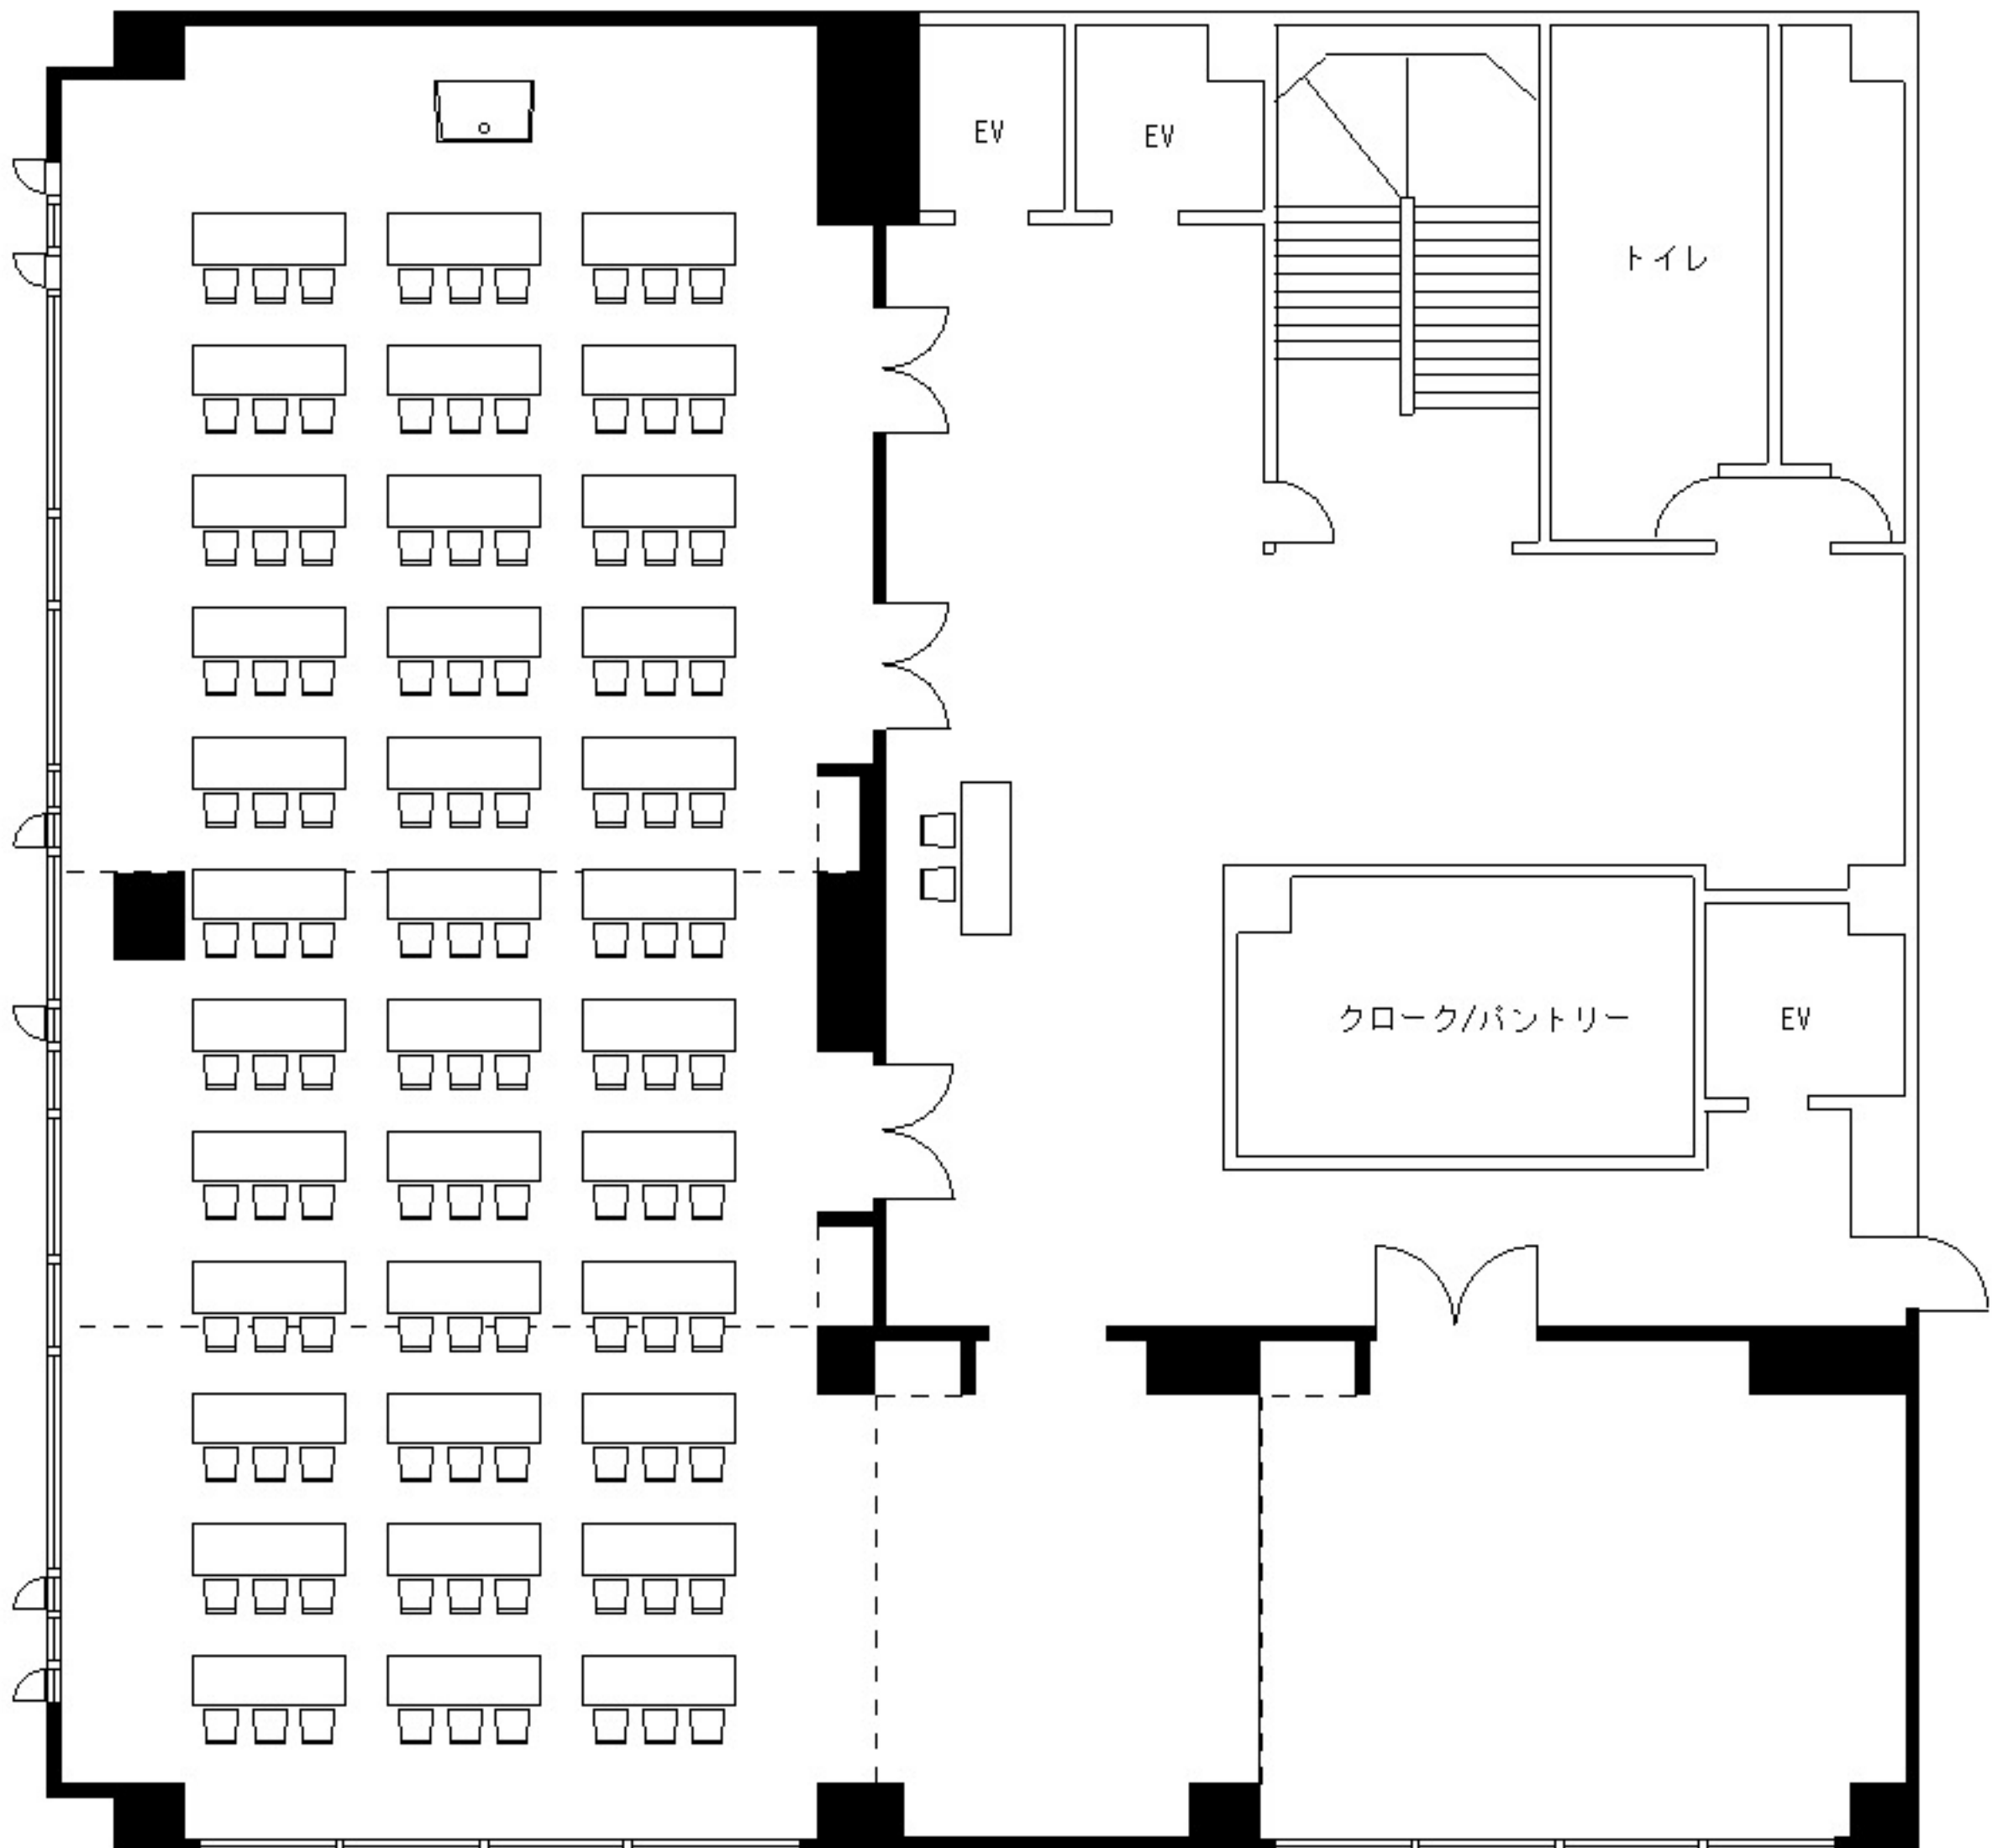

松江ニューアーバンホテル別館
2階 湖都の間 (ホール)

パーティー 96名 (円卓)

